


FUNDERINGS-RIOLERINGSPLAN
nieuwe toestand

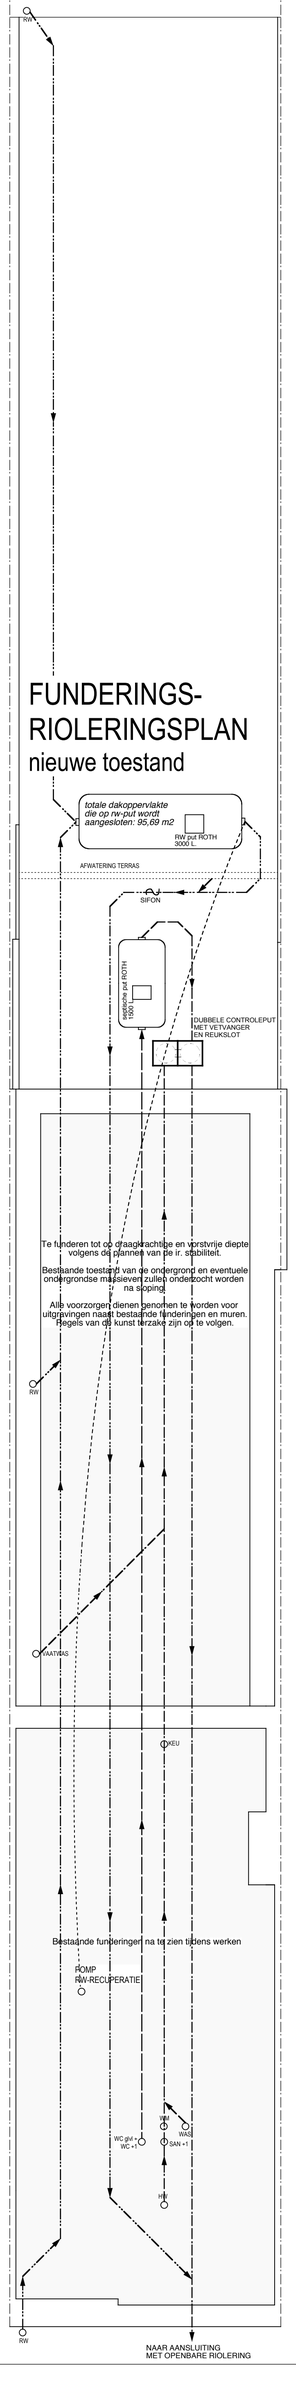


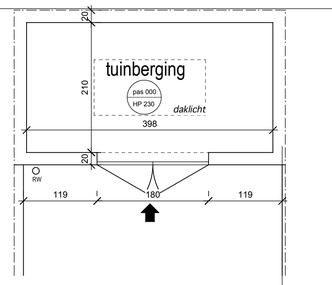

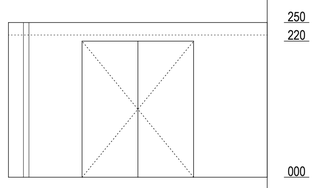



GEVEL TUINHUIS
nieuwe toestand

GELIJKVLOERS
nieuwe toestand

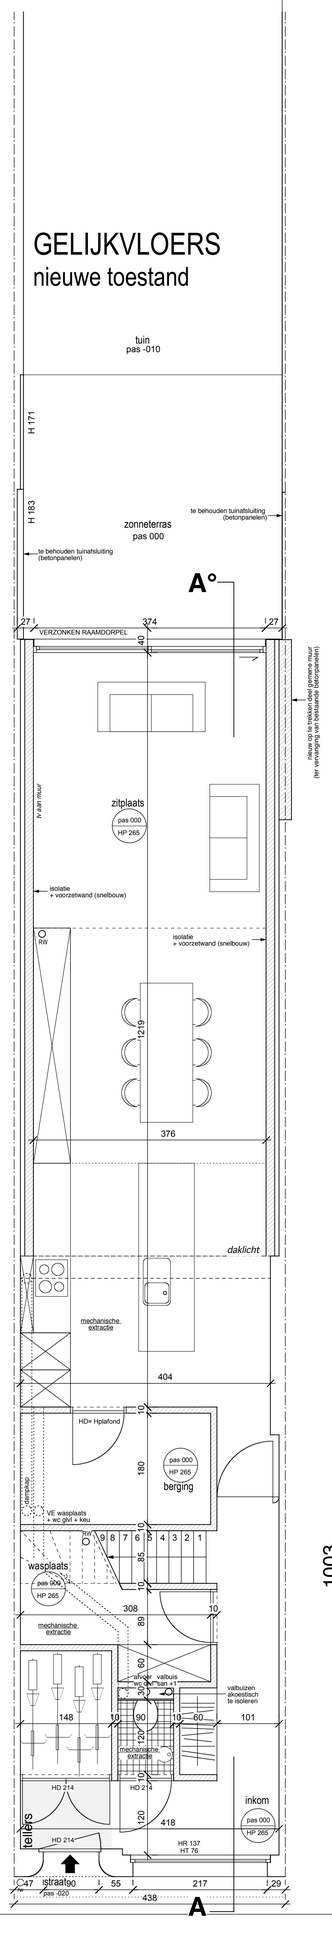

VERDIEPING +1
nieuwe toestand

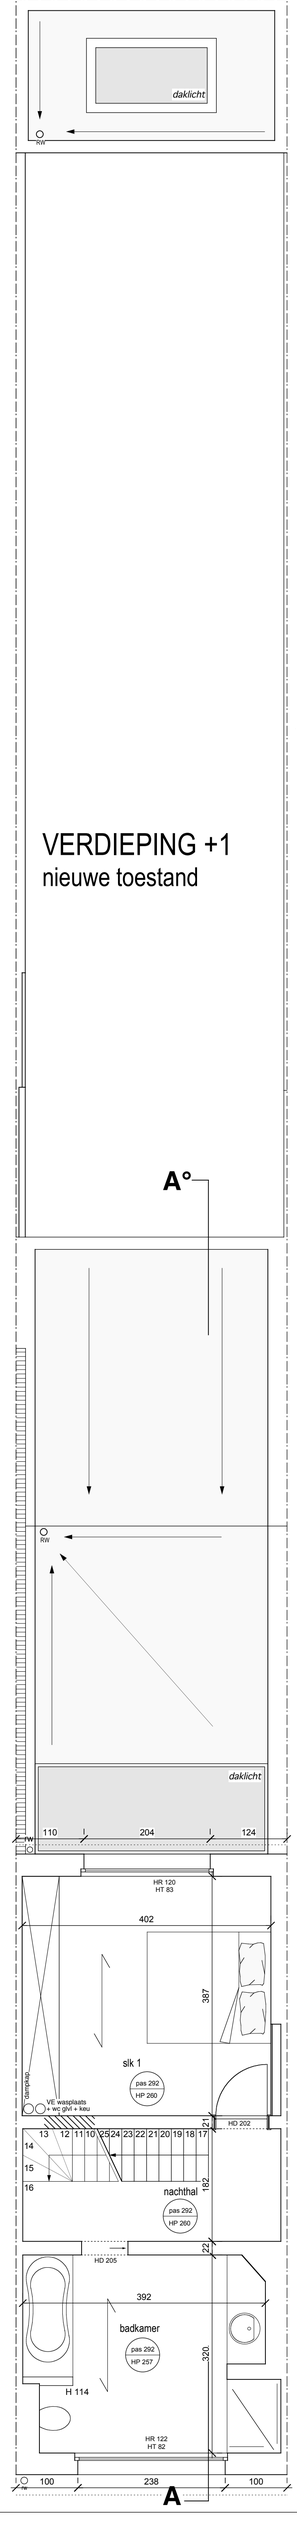

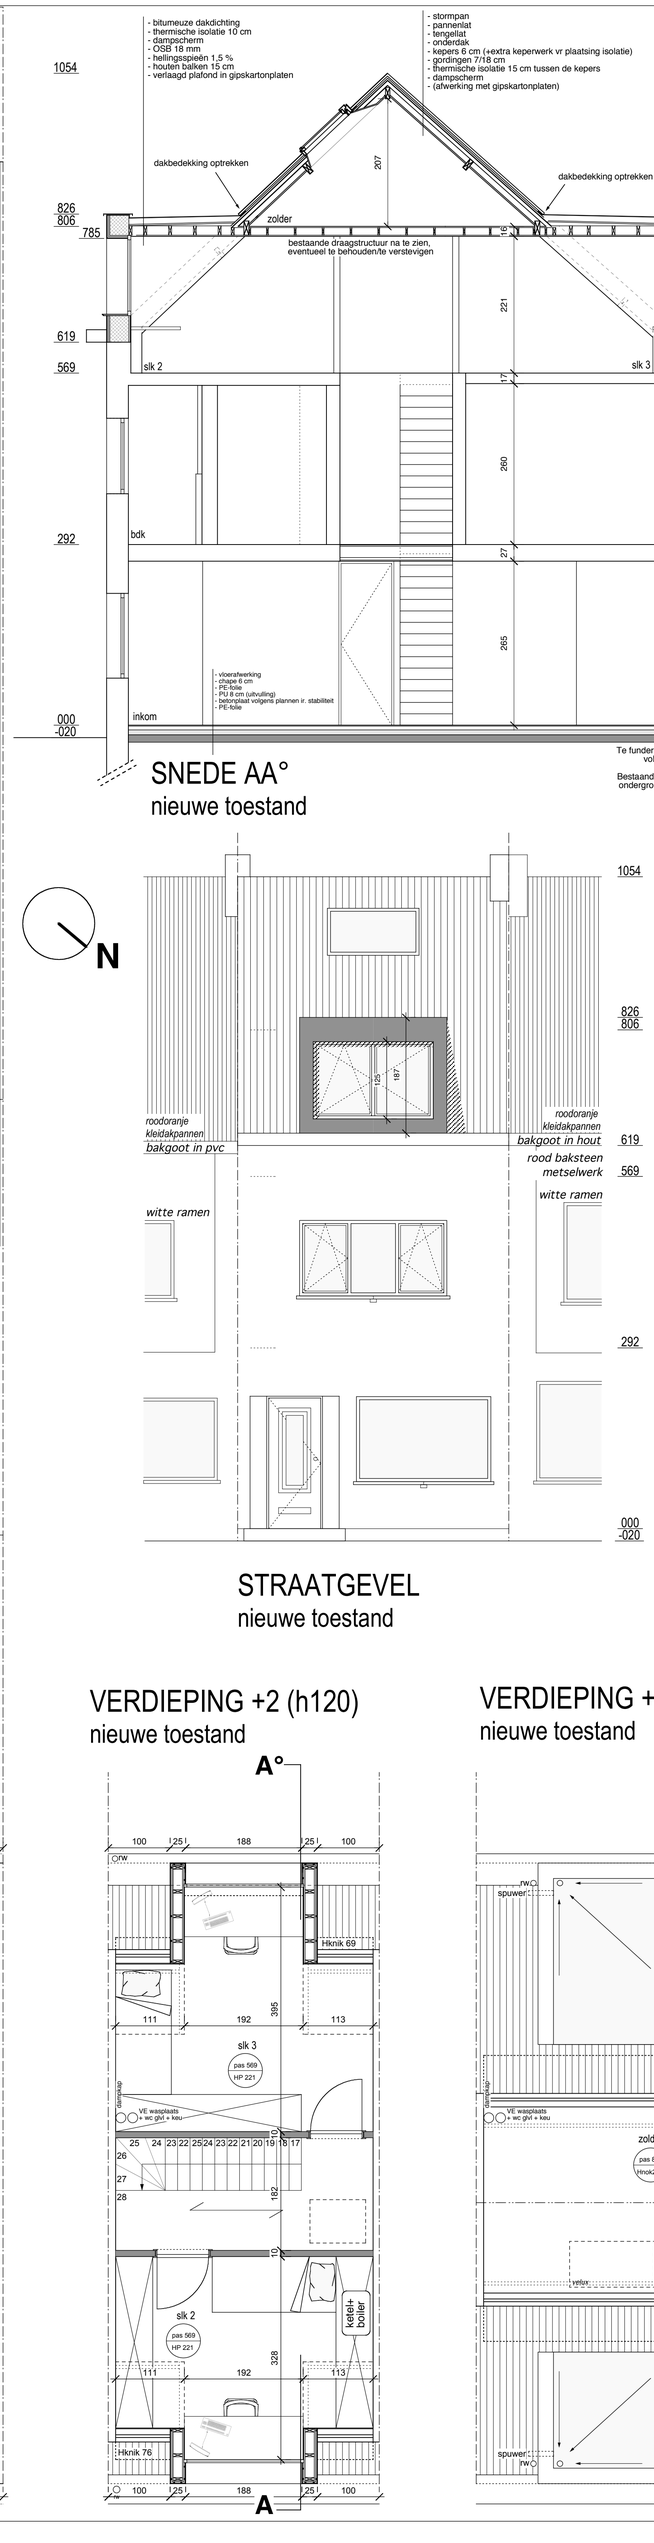

SNEDE AA°
nieuwe toestand

LEGENDE RIOLERING:
- DWA- RIOLERING
- RWA-RIOLERING
- FAECALIEN-RIOLERING

LEGENDE BOUW:
- BESTAAND, TE BEHOUDEN
- NIEUW, METSELWERK
- NIEUW, LICHTE WANDEN

DECREET ROOKMELDERS:

De opdrachtgevers zullen zich in regel stellen met het Vlaams decreet op de plaatsing van rookmelders in hun gebouw.

NIEUWE MATERIALEN:
DAK
- rode stormpannen
- bakgoten, grijs plaatmateriaal


ACHTERGEVEL
- aluminium beplating rond schuifraam
- aluminium ramen (grijs gelakt)
- super-isolerende beglazing
- zinken kraal (geprepatineerd)

DAKUITBOUWEN
- gevelbeplating, kleur antracietgrijs
- aluminium ramen (grijs gelakt)
- super-isolerende beglazing
- zinken kraal (geprepatineerd)
- rw-afvoeren in zink

TUINHUIS
- houten gevelbekleding
- deur in zelfde houten gevelbekleding
- zinken kraal (geprepatineerd)
- rw-afvoer in zink

N

STRAATGEVEL
nieuwe toestand

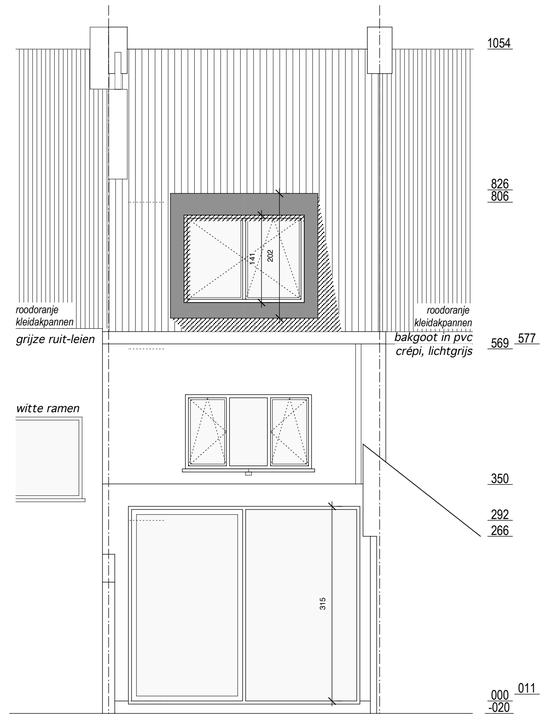

TUINGEVEL
nieuwe toestand

VERDIEPING +2 (h120)
nieuwe toestand

VERDIEPING +3 (h90)
nieuwe toestand

DIT PLAN IS ENKEL GELDIG VOOR DE BOUWAANVRAAG.
DIT PLAN IS GEEN UITVOERINGSPLAN.
ALLE AFMETINGEN ZIJN TER PLAATSE NA TE METEN DOOR DE AANNEMER

BAEYENS & BECK
ingenieur-architecten

Opdracht:	**VERBOUWEN EN UITBREIDEN VAN EEN RIJWONING**
Bouwplaats:	**HENDRIK CONSCIENCESTRAAT 68 - 9860 MERELBEKE**
Kadaster:	**1° AFDELING SECTIE A, nr. 200P3**
Opdrachtgever:	**Dhr. & Mevr. TEMPELS - DE SPIEGELEIRE** Hendrik Consciencestraat 68 - 9860 Merelbeke tel. 0479 22 06 10 - 0472 86 28 01
Architect:	**BAEYENS & BECK, IR.-ARCHITECTEN BVBA** Vaderlandstraat 90 9000 Gent tel. 09 222 18 38 - fax 09 222 18 58 - mail@baeyens-beck.be
Stabiliteit:	-
Veiligheidscoördinator:	-
Stadium:	B O U W A A N V R A A G
Plan:	**NIEUWE TOESTAND** — **Schaal:** 1:50 - PLANNEN, SNEDE, GEVEL

NUMMER:	WIJZIGINGEN:
2 | 2	B.
DATUM: 06/11/2009	C.
DOSSIER: DEB 09/12	D.
CODE: DEB-BA-2(A)2	E.
	F.
	G.

OPDRACHTGEVER	AANNEMER	ARCHITECT